



Файл проекта Последнее сохранение	009-ЖК-139-1.rlp	23.04.2012	Заказчик Исполнитель	Согласовано	Дата
				ФИО Баскова С.В. Шарапов А.В.	Подпись

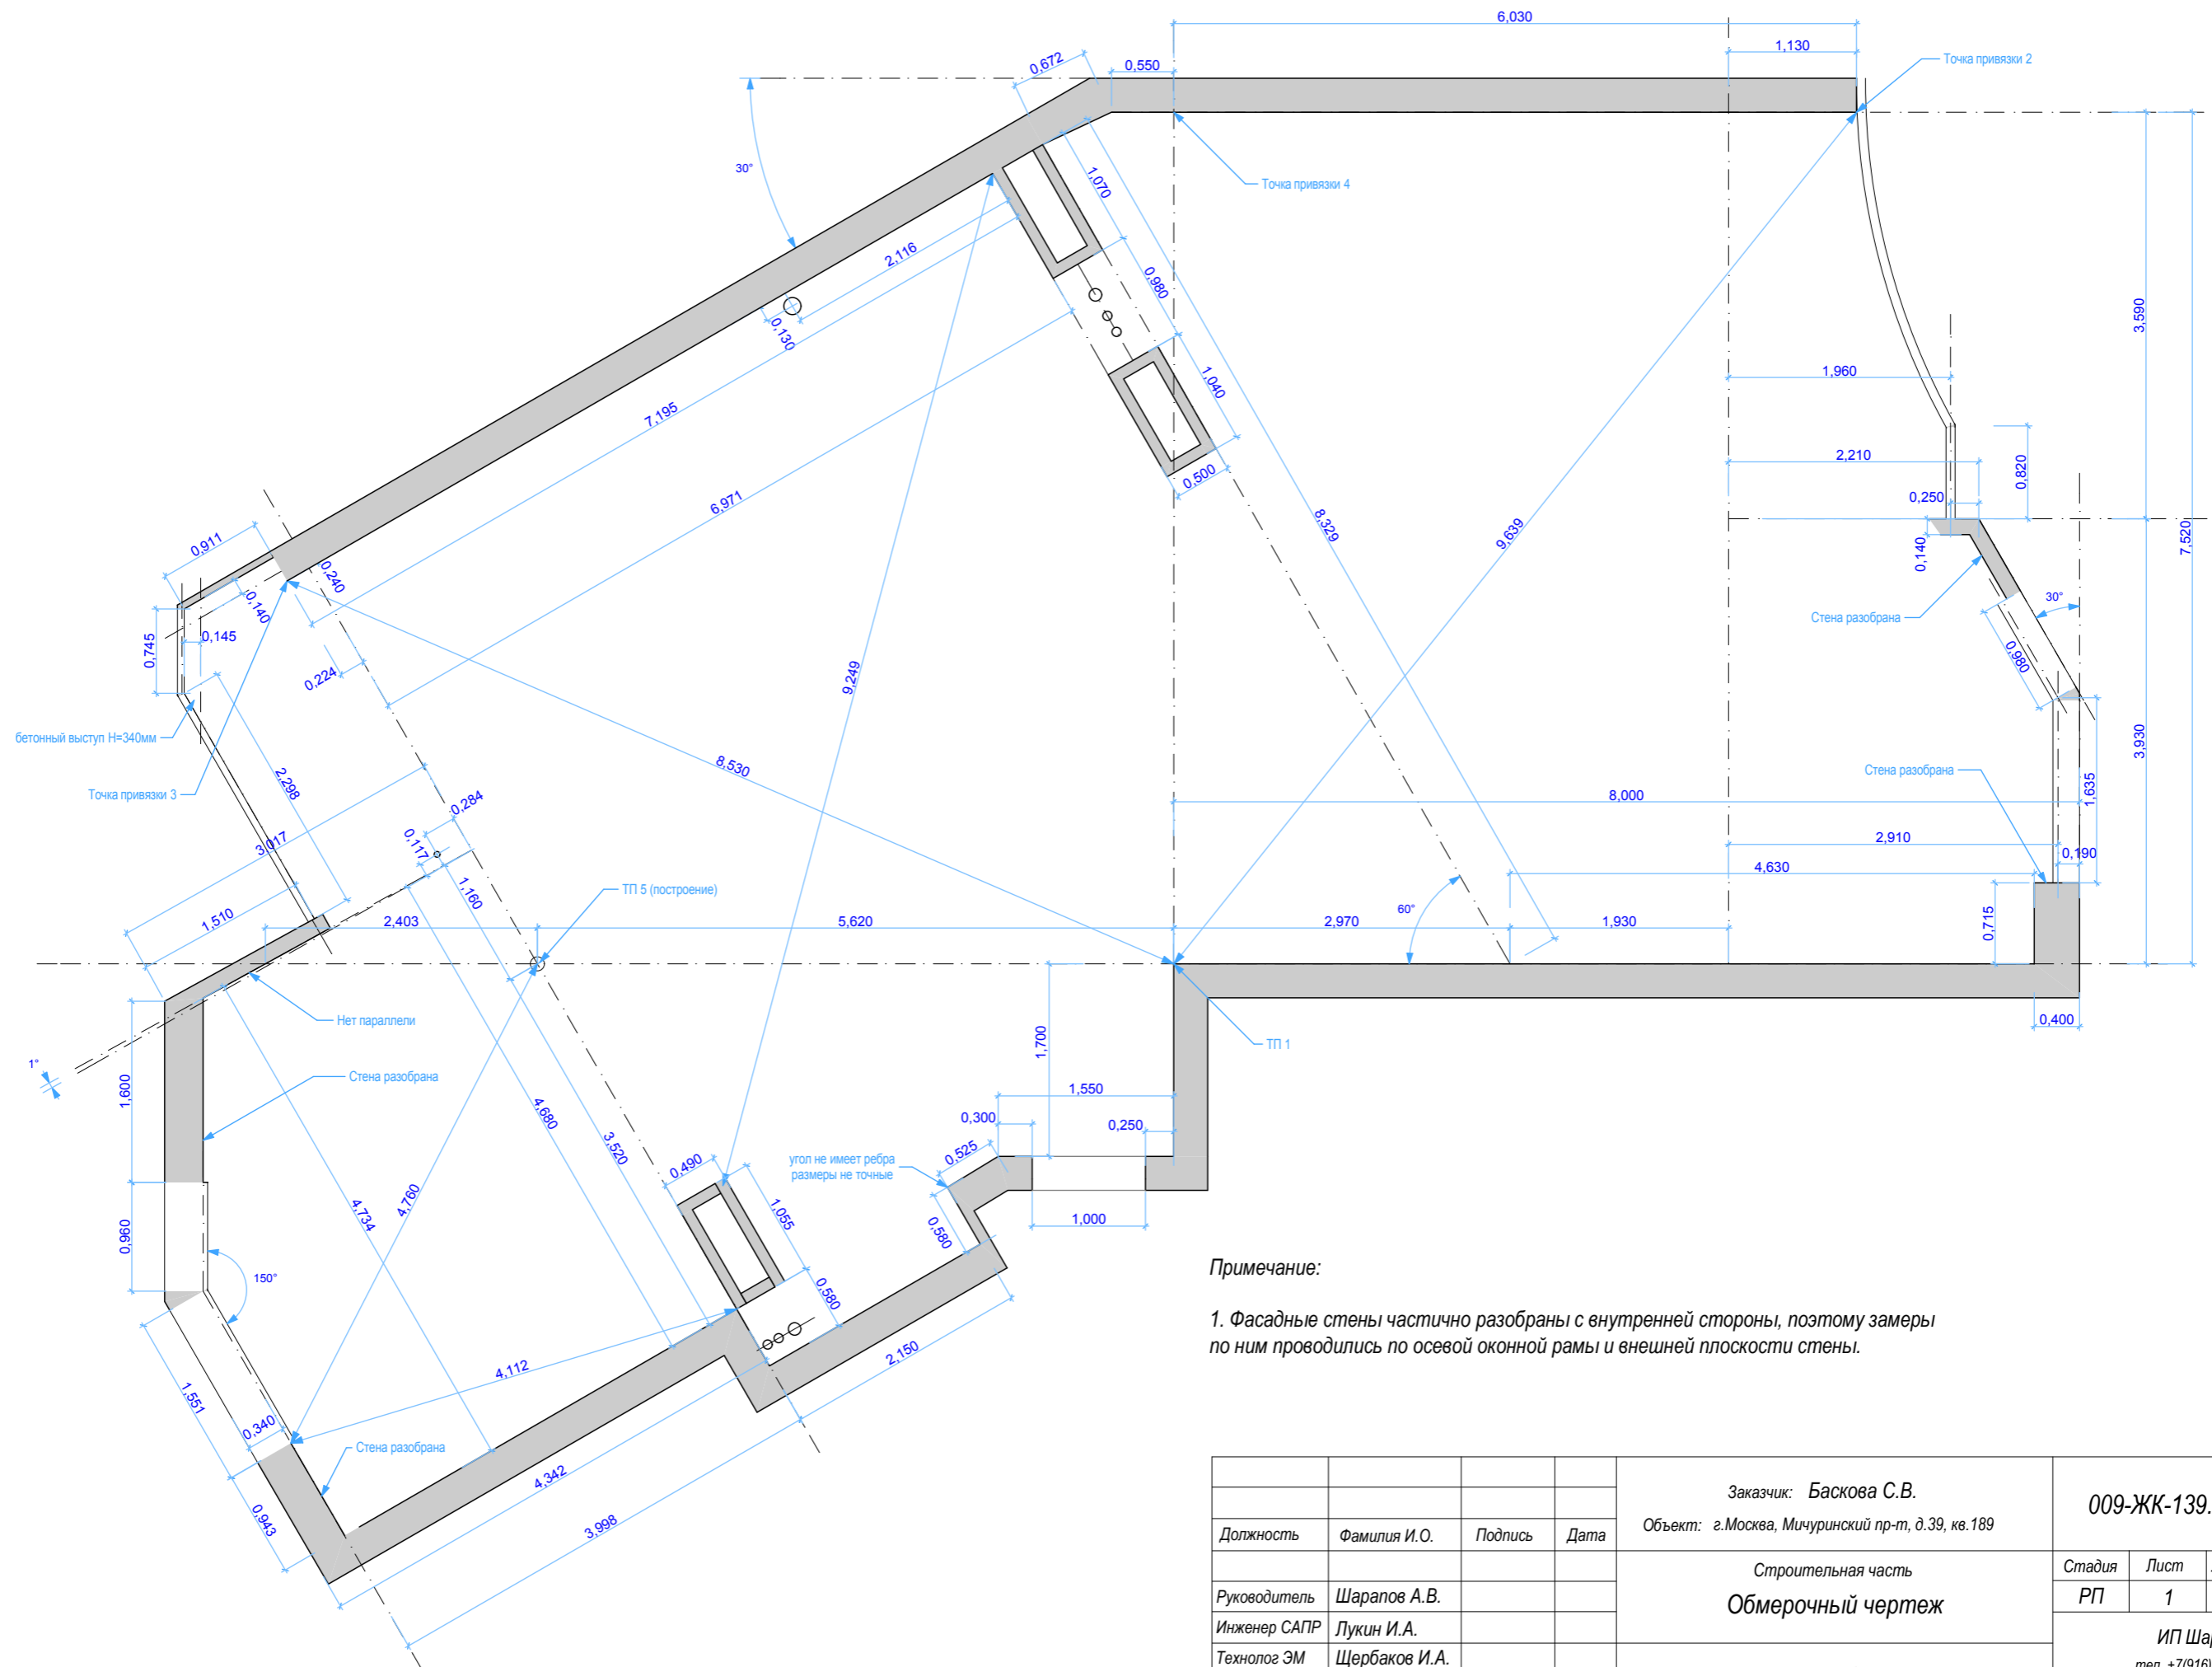

Примечание:
1. Фасадные стены частично разобраны с внутренней стороны, поэтому замеры по ним проводились по осевой оконной рамы и внешней плоскости стены.

Должность	Фамилия И.О.	Подпись	Дата	Заказчик: Баскова С.В. Объект: г.Москва, Мичуринский пр-т, д.39, кв.189	009-ЖК-139.ЭОС-01.РП			
Руководитель	Шарапов А.В.			Строительная часть Обмерочный чертеж	Стадия	Лист	Листов	Масштаб
Инженер САПР	Лукин И.А.				РП	1	4	1:55
Технолог ЭМ	Щербаков И.А.				ИП Шарапов тел. +7(916) 311-1170 e-mail: 220ok@inbox.ru			
				Проект электроснабжения квартиры				

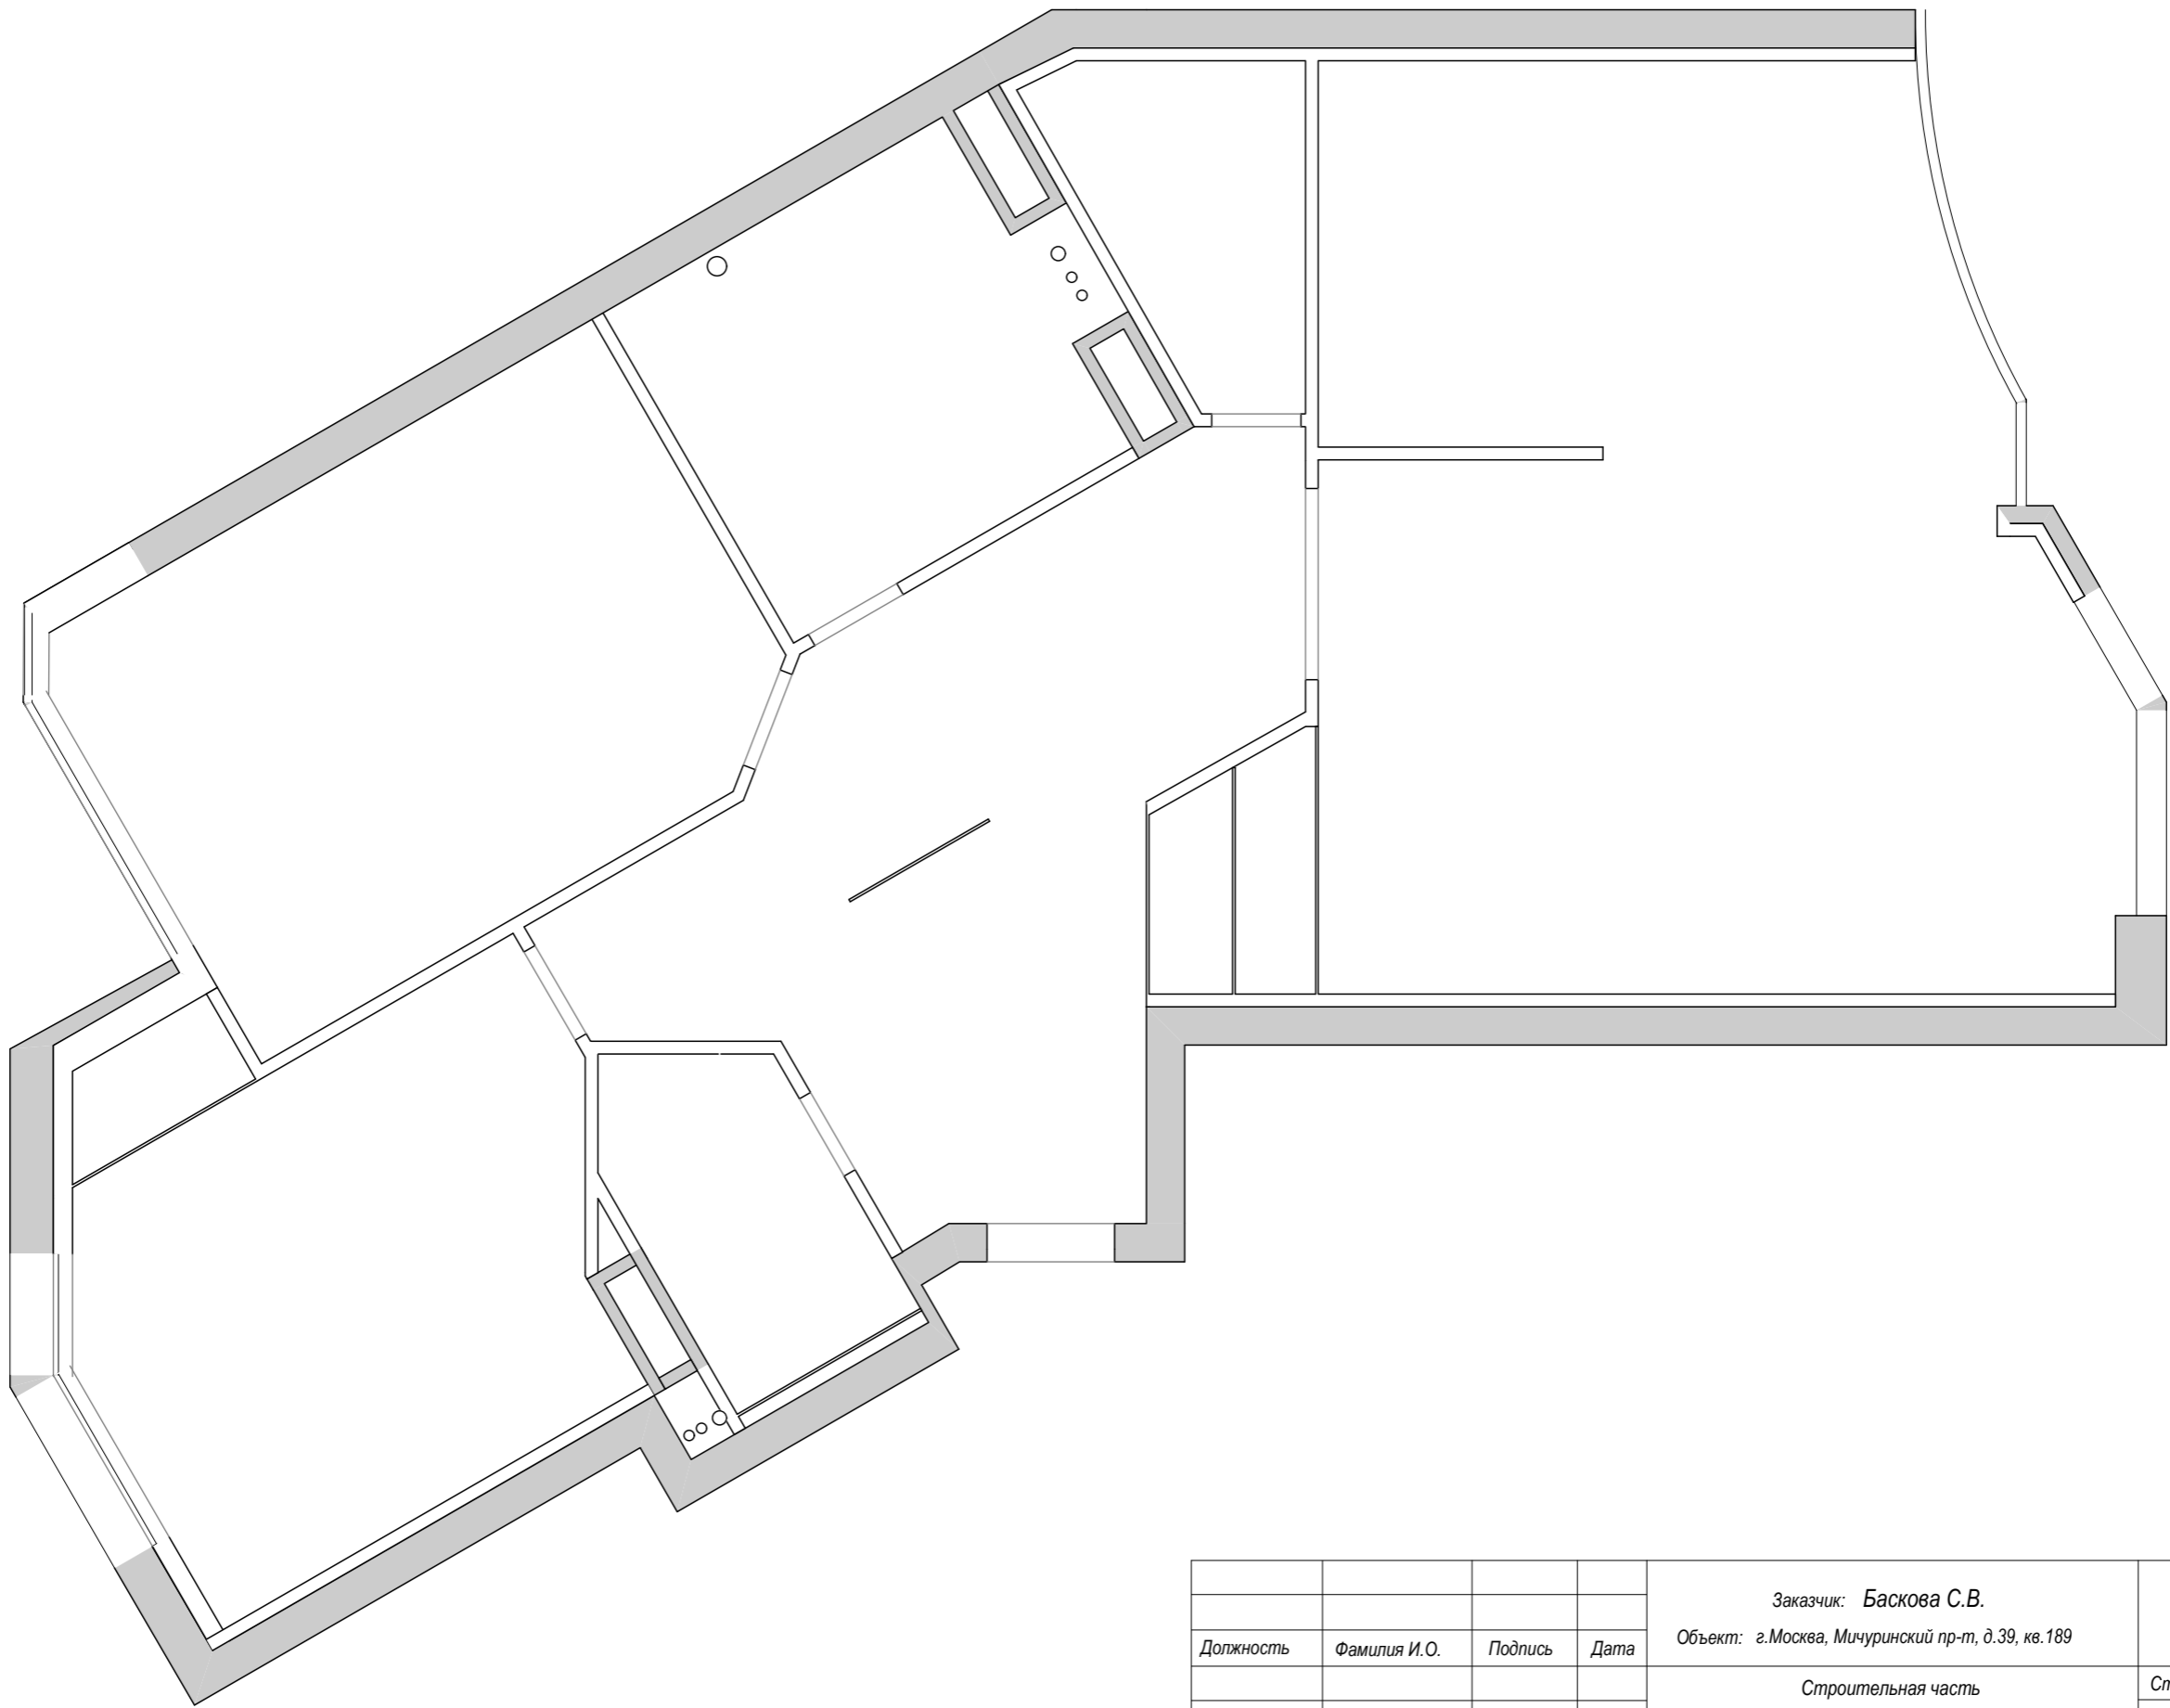

Согласовано			
ФИО	Подпись	Дата	
Баскова С.В.			
Заказчик	Исполнитель		
Шарапов А.В.			

Файл проекта	009-ЖК-139-1.rlp
Последнее сохранение	23.04.2012


Должность	Фамилия И.О.	Подпись	Дата
Руководитель	Шарапов А.В.		
Инженер САПР	Лукин И.А.		
Технолог ЭМ	Щербаков И.А.		

Заказчик: **Баскова С.В.**
 Объект: г.Москва, Мичуринский пр-т, д.39, кв.189

Строительная часть
Вновь возводимые перегородки

Проект электроснабжения квартиры

009-ЖК-139.ЭОС-01.РП			
Стадия	Лист	Листов	Масштаб
РП	2	4	1:55
ИП Шарапов тел. +7(916) 311-1170 e-mail: 220ok@inbox.ru			

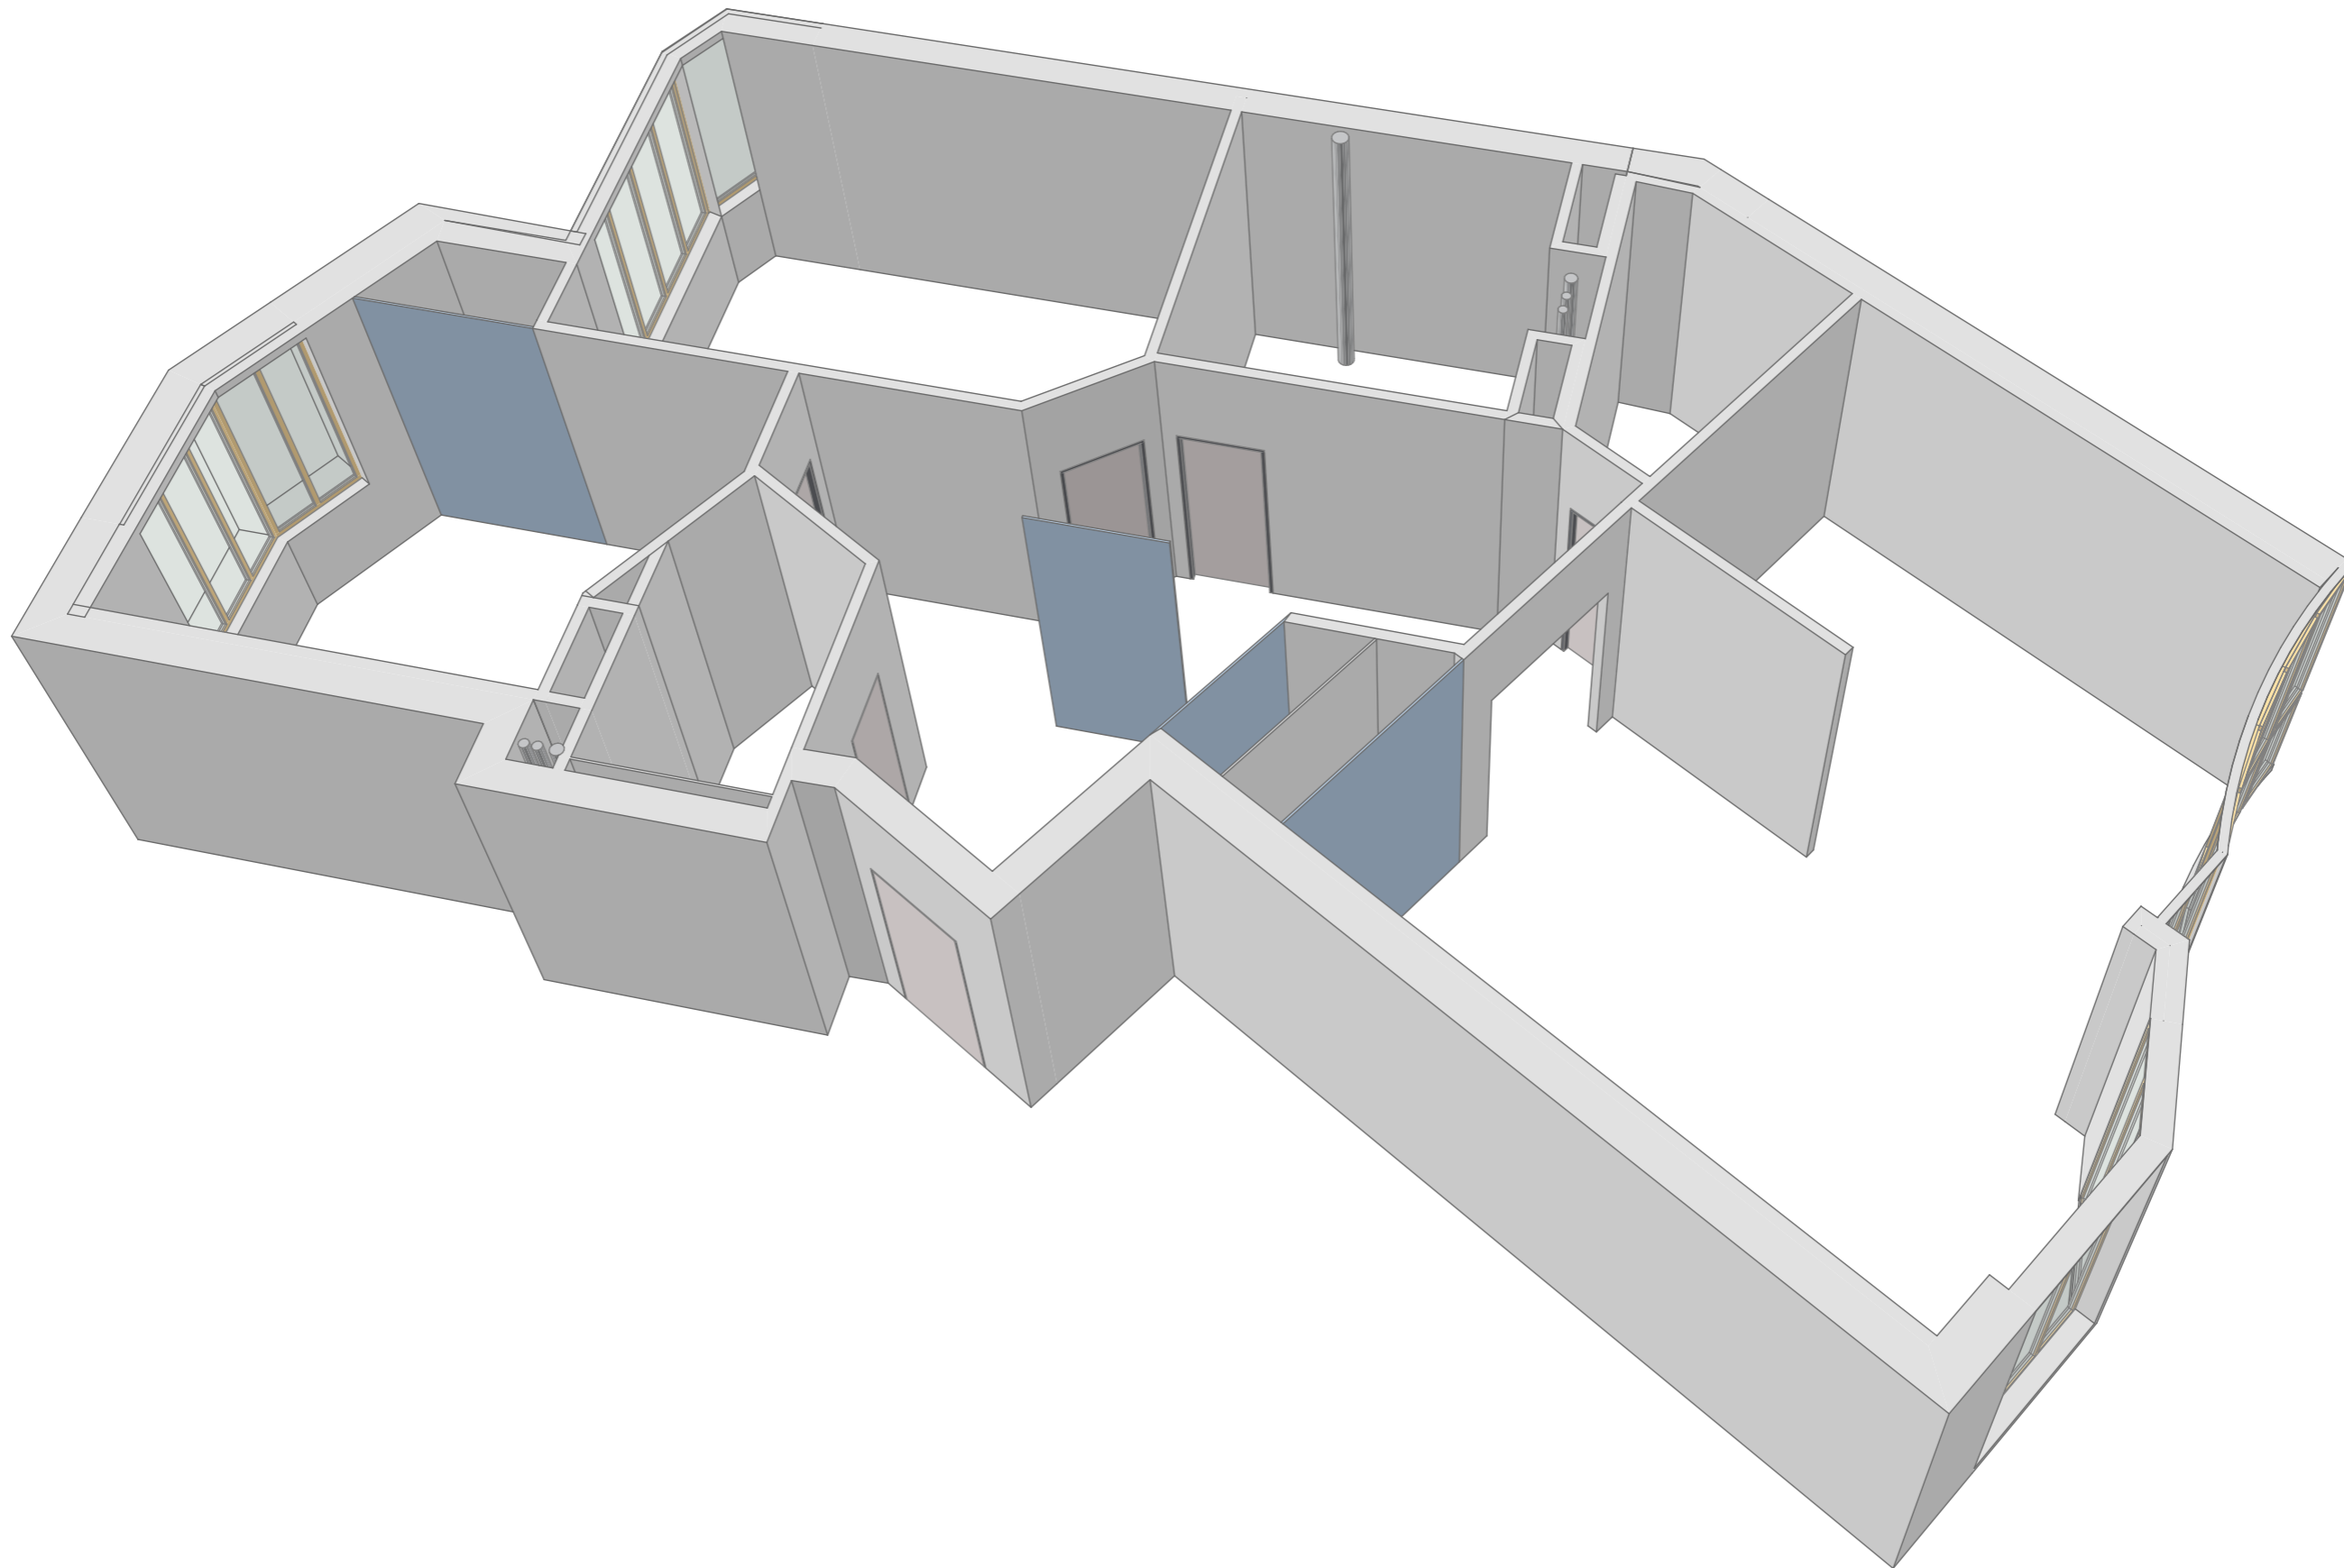

Согласовано			
Заказчик	ФИО	Подпись	Дата
Исполнитель	Баскова С.В.		
	Шарапов А.В.		

Файл проекта	009-ЖК-139-1.rlp
Последнее сохранение	23.04.2012


Должность	Фамилия И.О.	Подпись	Дата
Руководитель	Шарапов А.В.		
Инженер САПР	Лукин И.А.		
Технолог ЭМ	Щербаков И.А.		

Заказчик: Баскова С.В.
 Объект: г.Москва, Мичуринский пр-т, д.39, кв.189

Строительная часть
3D вид 1

Проект электроснабжения квартиры

009-ЖК-139.ЭОС-01.РП			
Стадия	Лист	Листов	Масштаб
РП	3	4	1:35
ИП Шарапов тел. +7(916) 311-1170 e-mail: 220ok@inbox.ru			

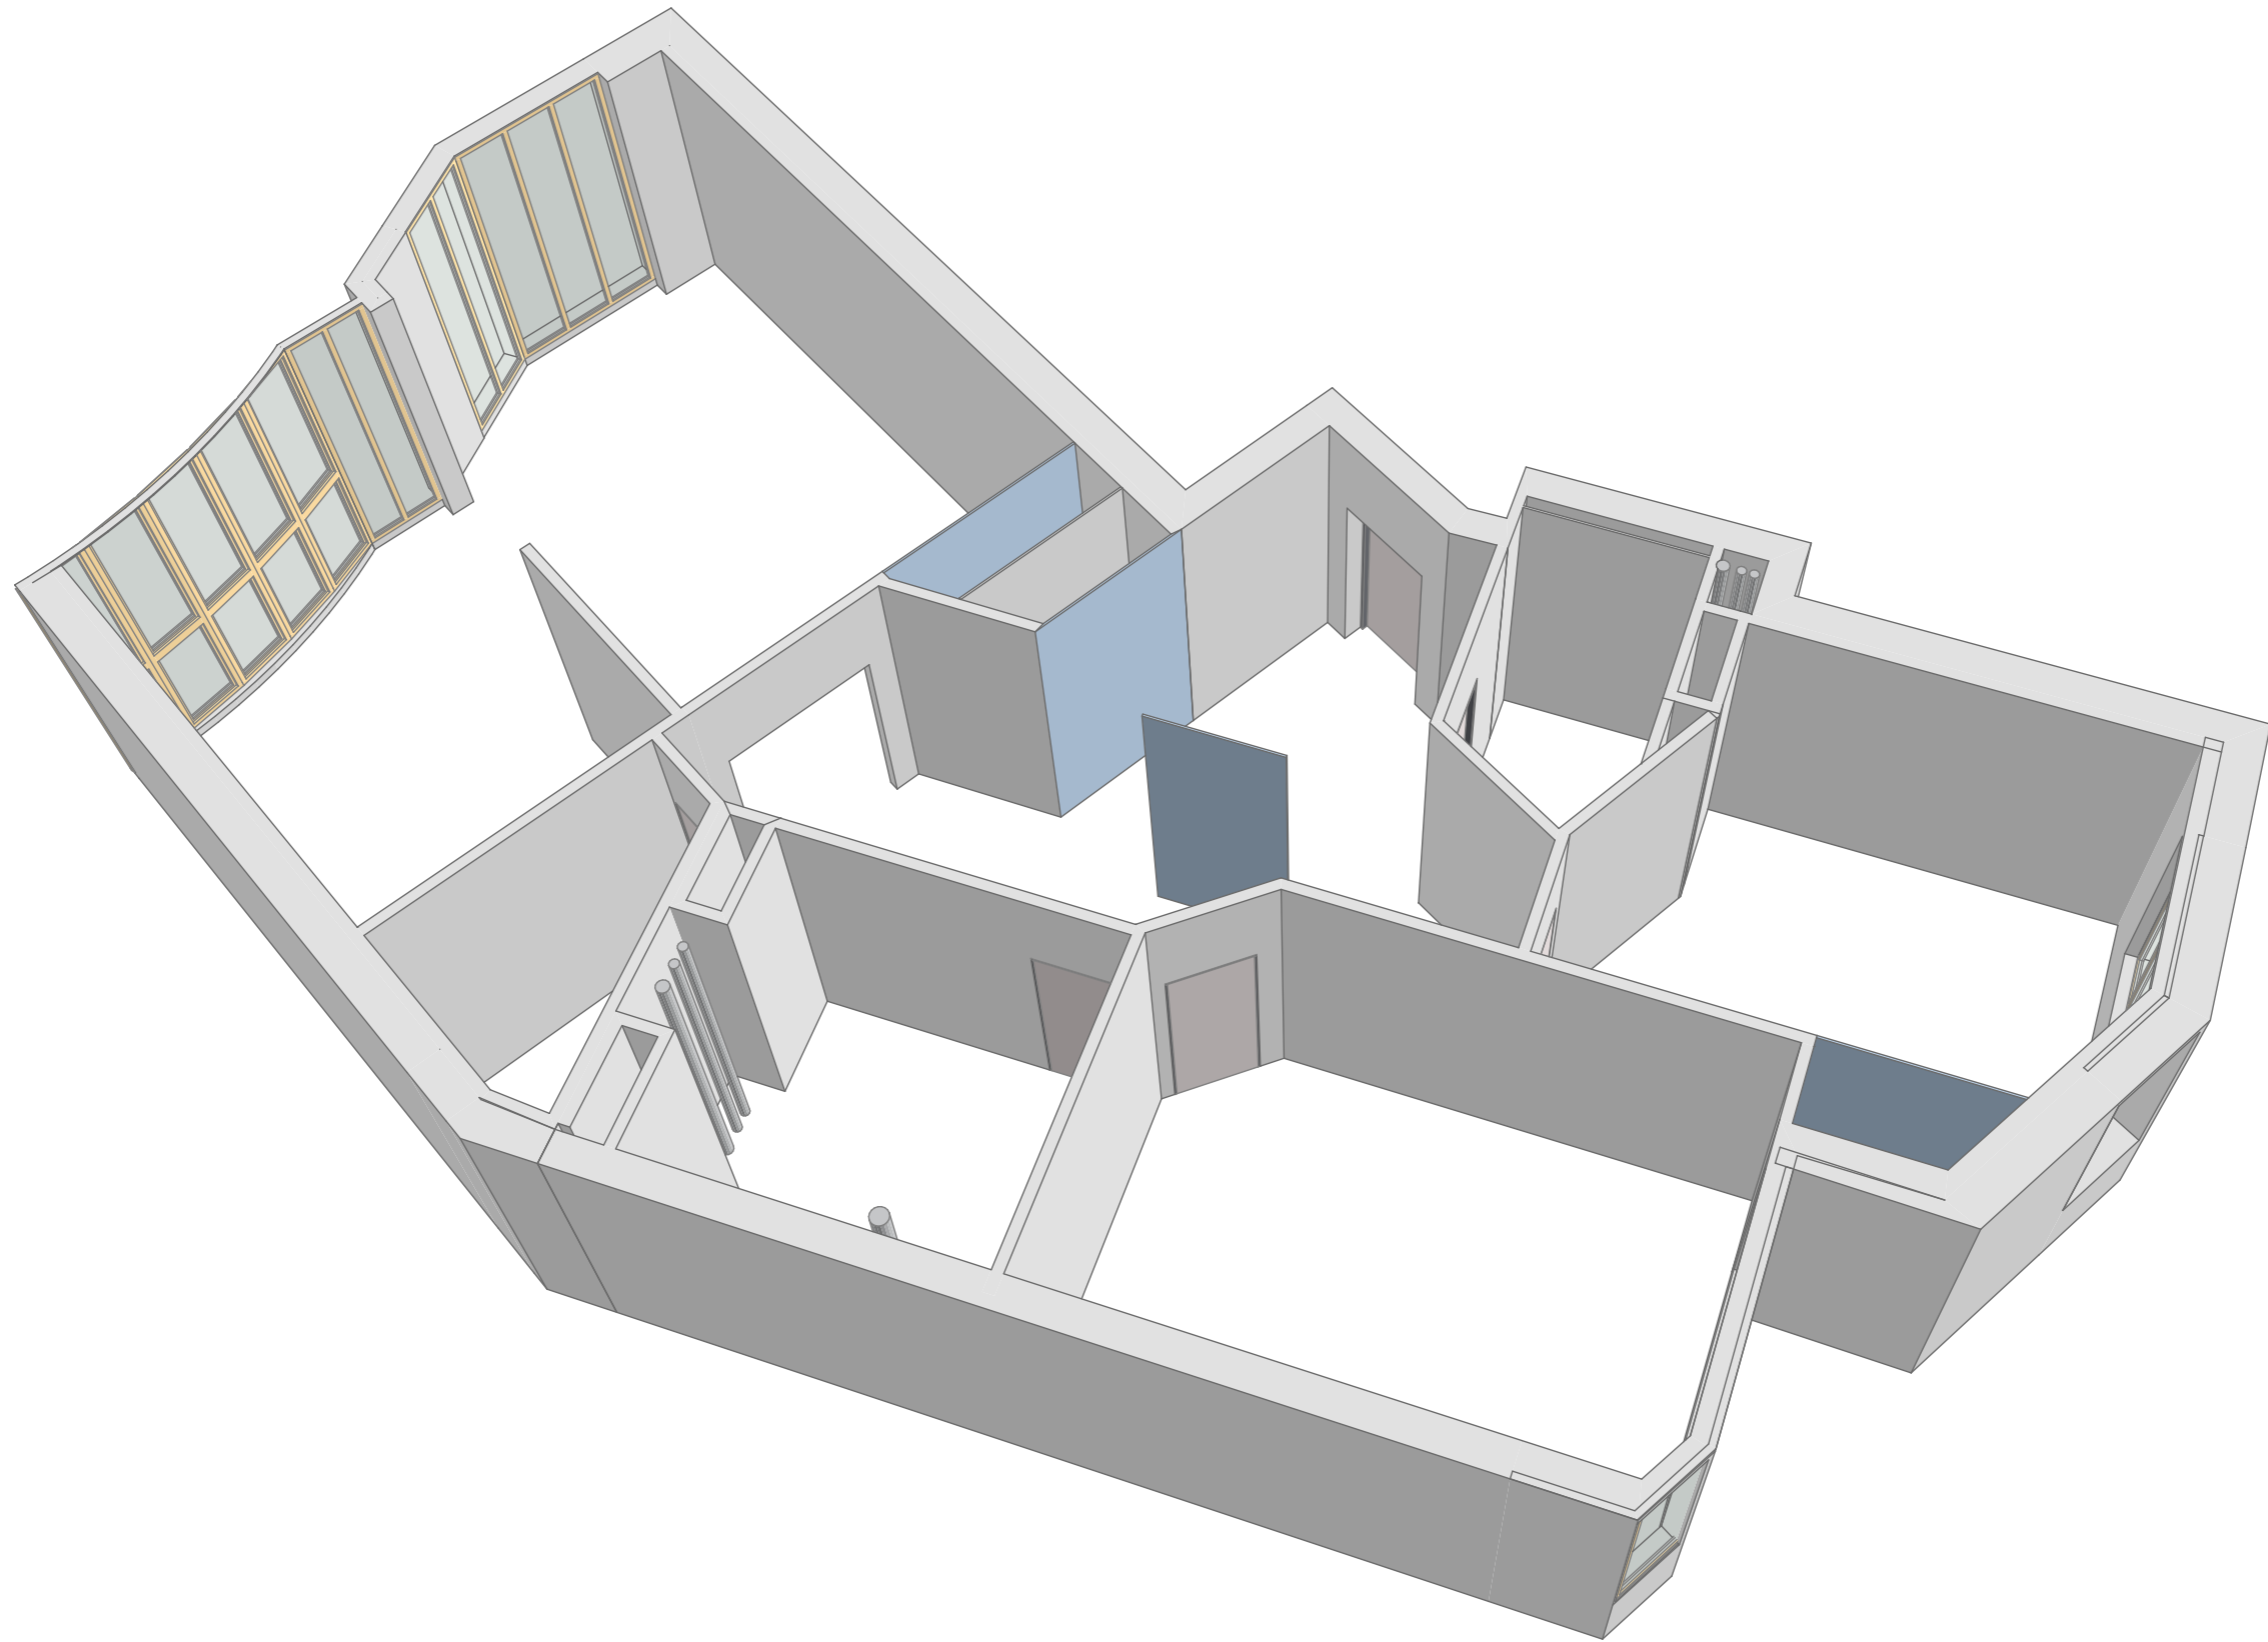

Согласовано			
Заказчик	ФИО	Подпись	Дата
Исполнитель	Баскова С.В. Шарапов А.В.		

Файл проекта	009-ЖК-139-1.rlp
Последнее сохранение	23.04.2012

Должность	Фамилия И.О.	Подпись	Дата
Руководитель	Шарапов А.В.		
Инженер САПР	Лукин И.А.		
Технолог ЭМ	Щербаков И.А.		

Заказчик: Баскова С.В. Объект: г.Москва, Мичуринский пр-т, д.39, кв.189
Строительная часть 3D-вид 2
Проект электроснабжения квартиры

009-ЖК-139.ЭОС-01.РП			
Стадия	Лист	Листов	Масштаб
РП	4	4	1:40
ИП Шарапов тел. +7(916) 311-1170 e-mail: 220ok@inbox.ru			