


Согласовано	ФИО	Подпись	Дата
	Баскова С.В.		
Заказчик	Исполнитель		
	Шарапов А.В.		
Файл проекта	009-ЖК-139-000.rlp		
	18.05.2012		
Последнее сохранение			

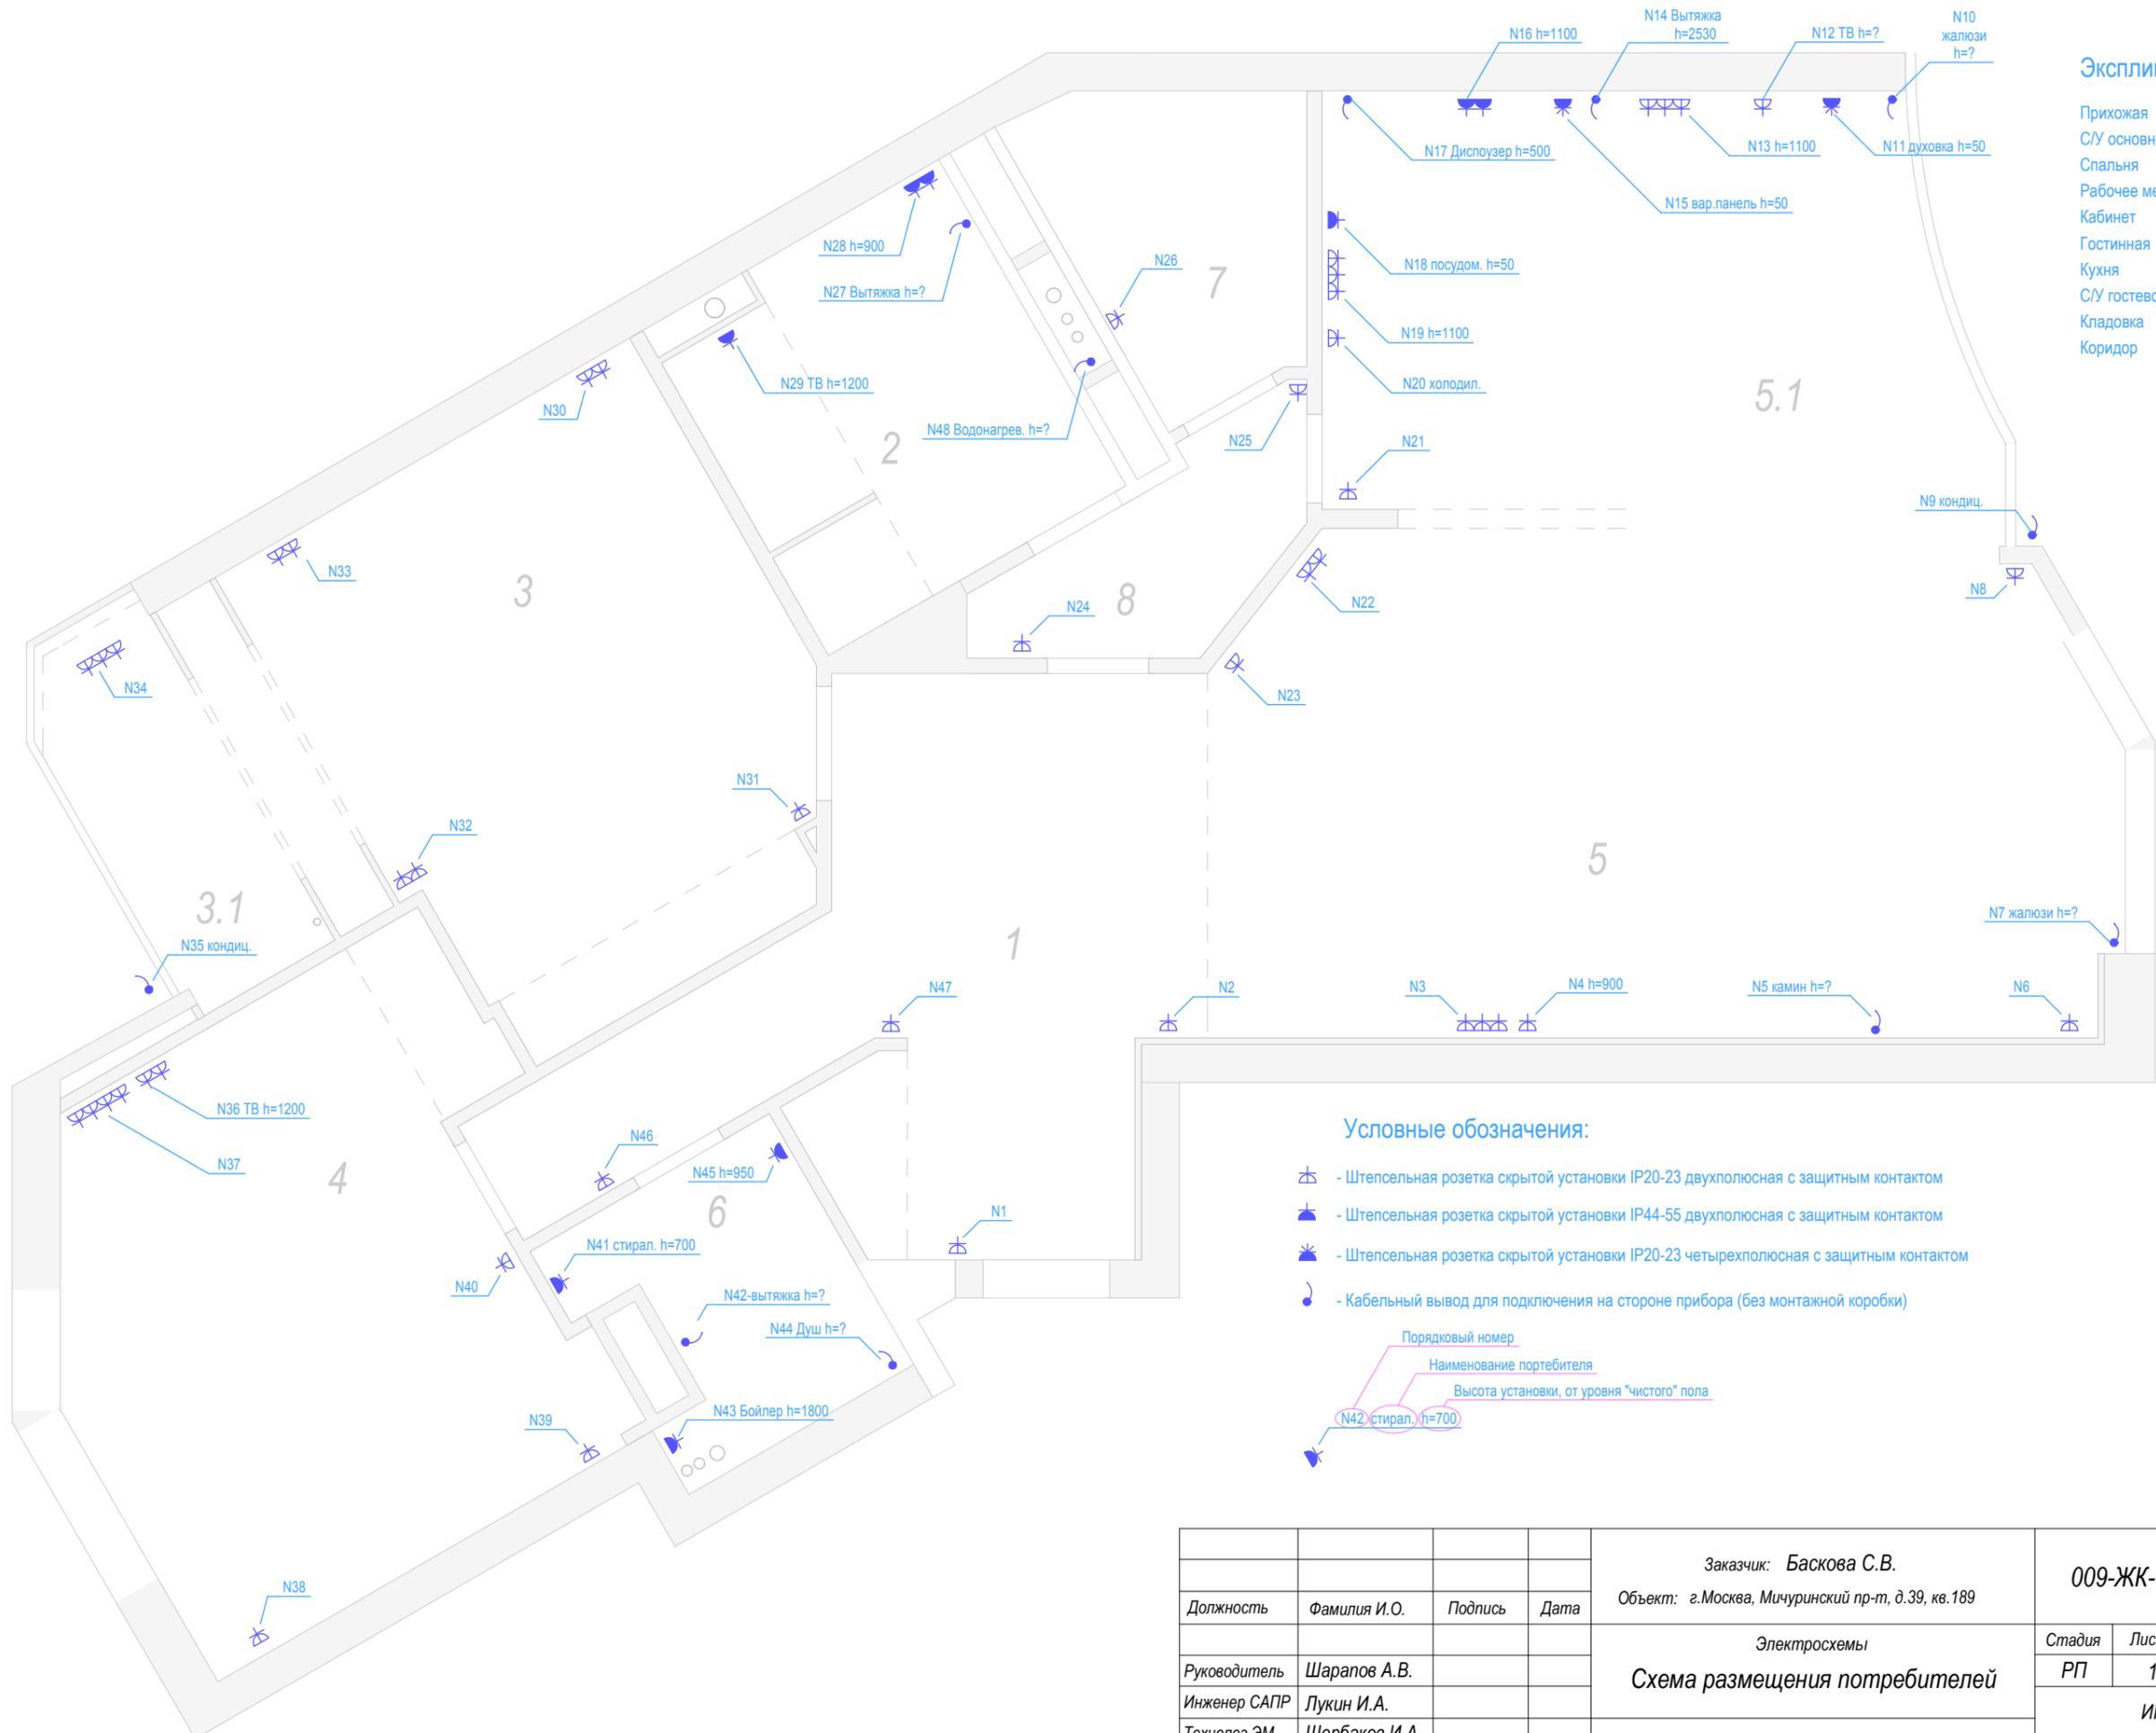


**Экспликация**

Прихожая	1.
С/У основной	2.
Спальня	3.
Рабочее место	3.1
Кабинет	4
Гостинная	5
Кухня	5.1
С/У гостевой	6
Кладовка	7
Коридор	8

**Условные обозначения:**

- Штепсельная розетка скрытой установки IP20-23 двухполюсная с защитным контактом
- Штепсельная розетка скрытой установки IP44-55 двухполюсная с защитным контактом
- Штепсельная розетка скрытой установки IP20-23 четырехполюсная с защитным контактом
- Кабельный вывод для подключения на стороне прибора (без монтажной коробки)

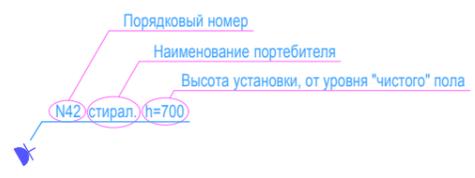


				Заказчик: Баскова С.В.		009-ЖК-139.ЭОС-01.РП			
				Объект: г.Москва, Мичуринский пр-т, д.39, кв.189					
				Электросхемы		Стадия	Лист	Листов	Масштаб
				Схема размещения потребителей		РП	1	3	1:50
Должность	Фамилия И.О.	Подпись	Дата	ИП Шарапов тел. +7(916) 311-1170 e-mail: 220ok@inbox.ru					
Руководитель	Шарапов А.В.								
Инженер САПР	Лукин И.А.								
Технолог ЭМ	Щербаков И.А.			Проект электроснабжения квартиры					

**Примечания:**

1. Выключатель В6 управляет включением групп С7,С8,С9
2. Выключатели В17 и В20 управляют включением группы С18
3. Выключатели В18 и В21 управляют включением группы С17
4. Выключатель В12 управляет включением вентилятора вытяжки пом.2
5. Выключатель В30 управляет включением вентилятора вытяжки пом.6
6. Выключатели В34 и В28 управляют включением группы С27
7. Выключатели В33 и В29 управляют включением группы С28
8. Предусмотреть включение групп С1 и С2 с датчика движения
9. Группа С25 - потолочный витраж с подсветкой
10. Группа С24 - подсветка зеркала
11. Схему группировки выключателей и их расположения на стенах см. на Листе № 9

**Экспликация**

Прихожая	1.
С/У основной	2.
Спальня	3.
Рабочее место	3.1
Кабинет	4
Гостиная	5
Кухня	5.1
С/У гостевой	6
Кладовка	7
Коридор	8

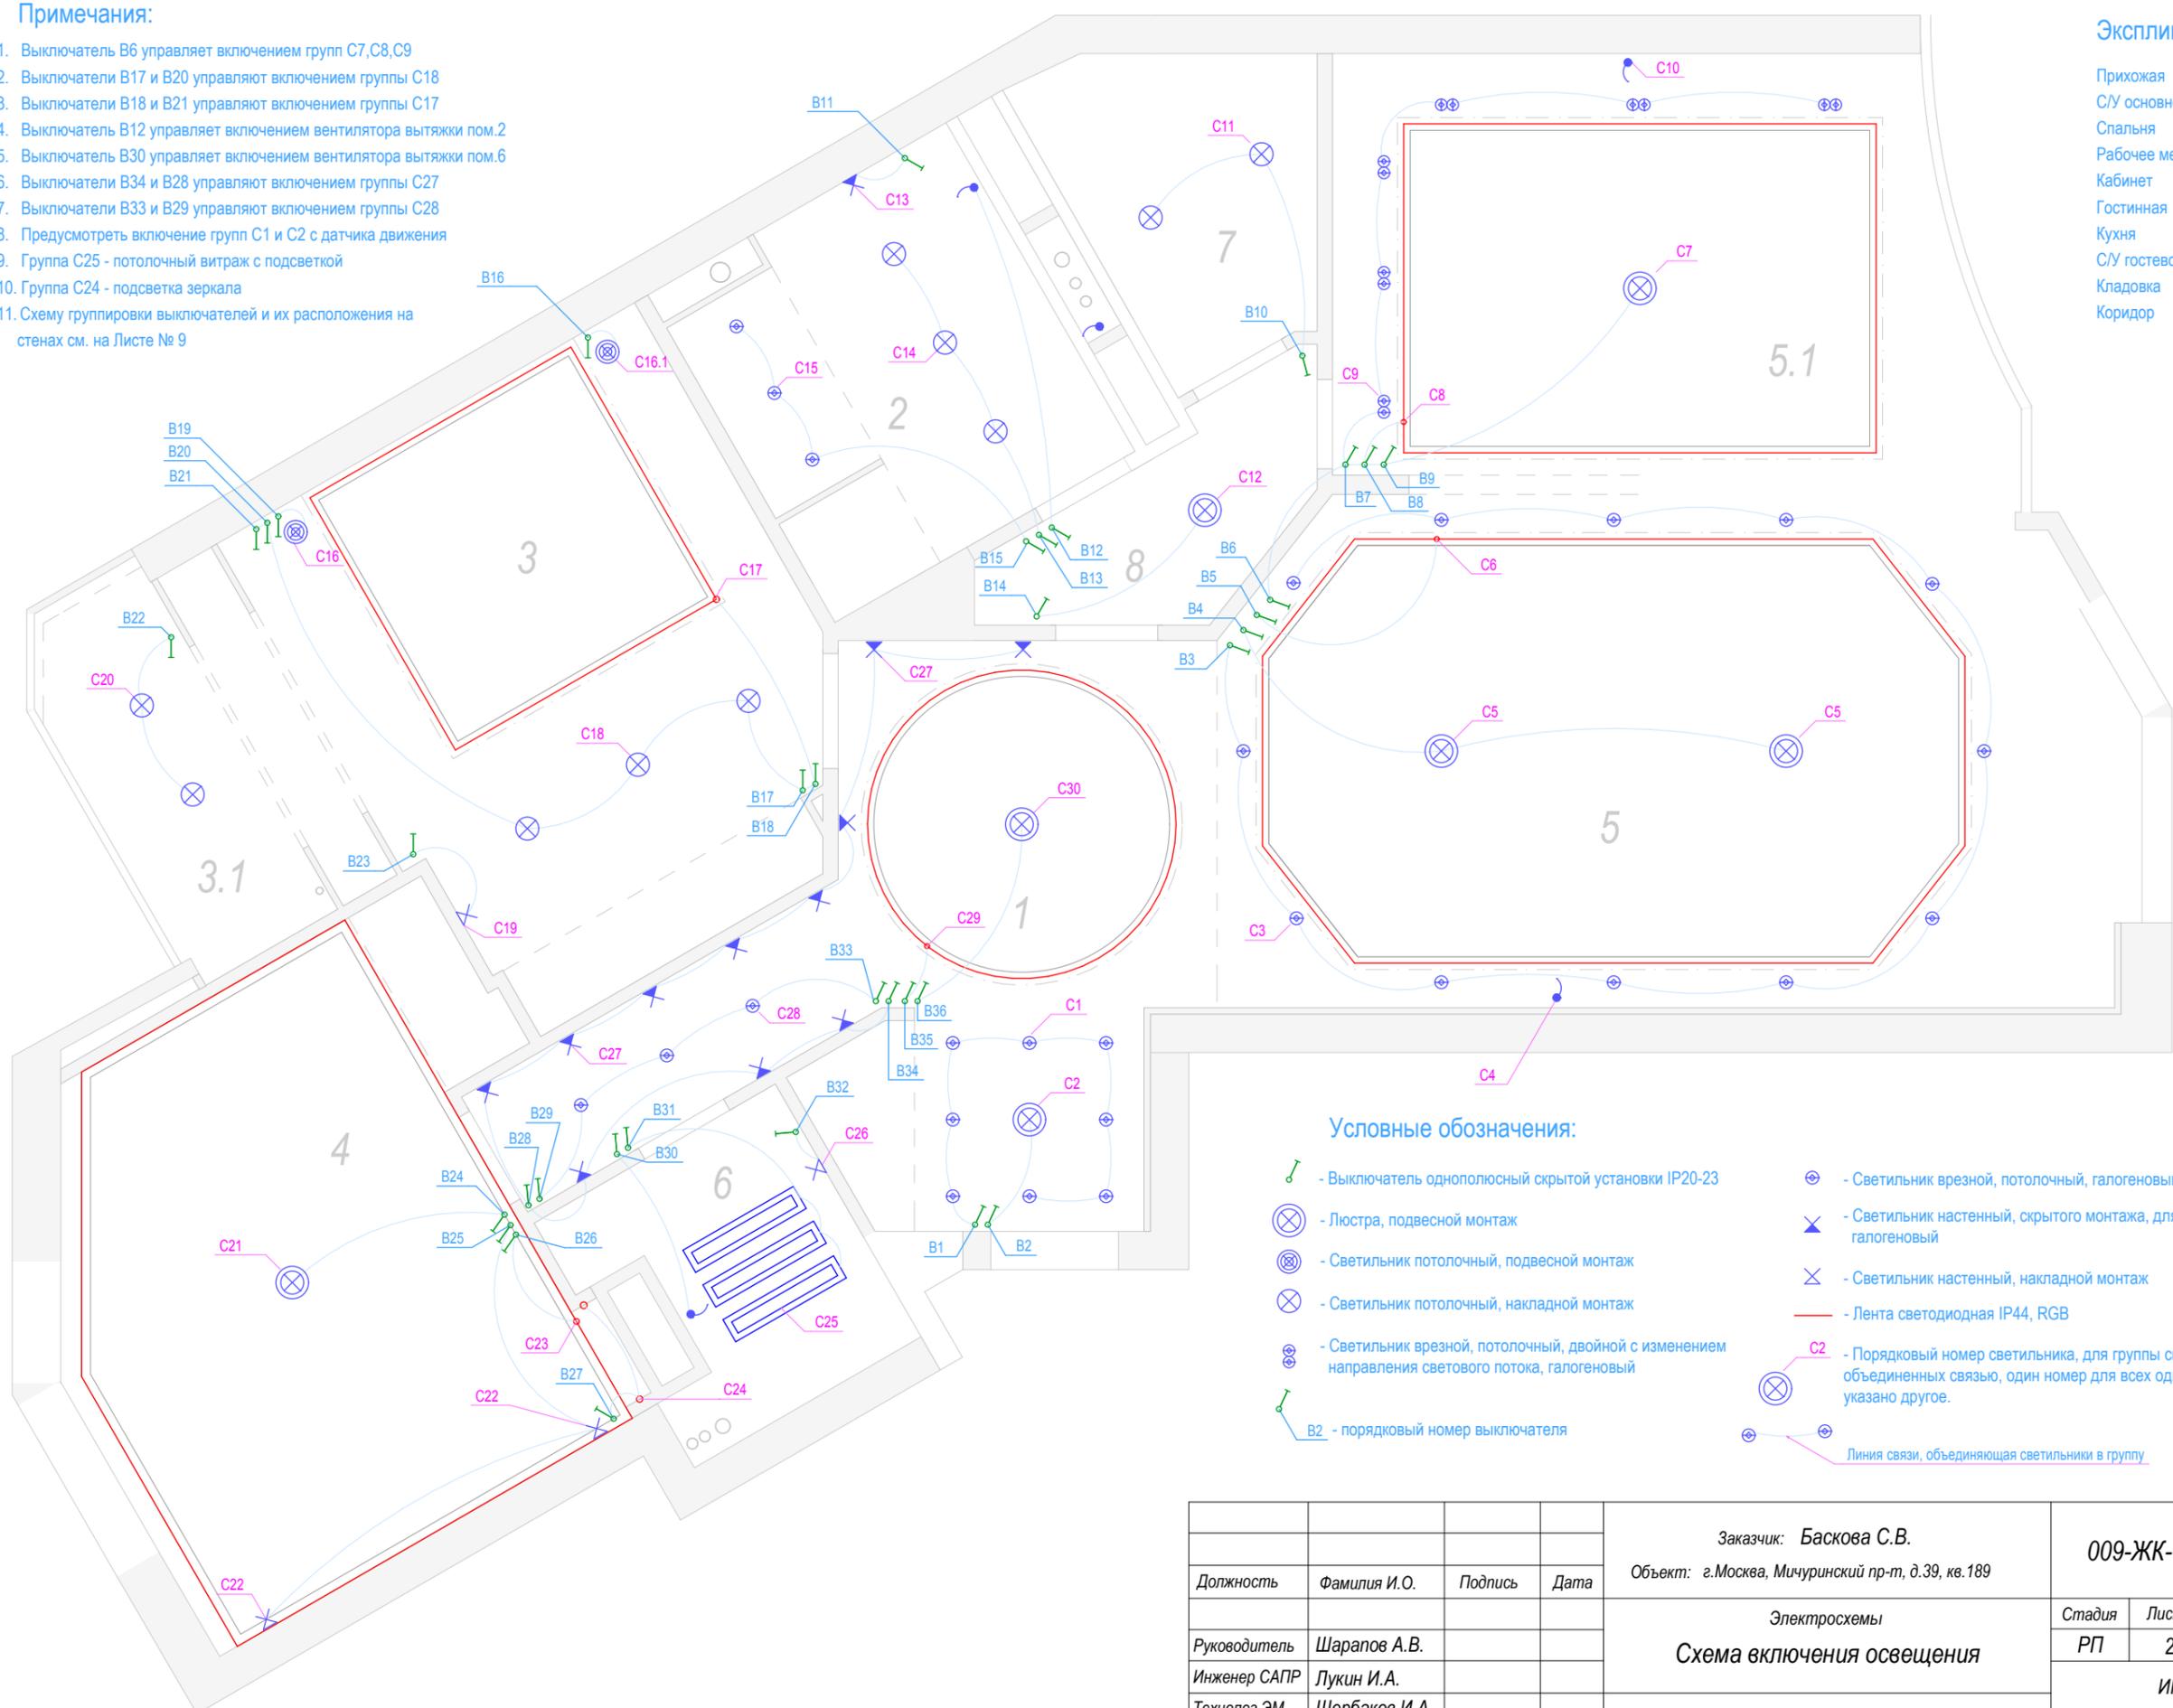

**Условные обозначения:**

- Выключатель однополюсный скрытой установки IP20-23
- Люстра, подвесной монтаж
- Светильник потолочный, подвесной монтаж
- Светильник потолочный, накладной монтаж
- Светильник врезной, потолочный, двойной с изменением направления светового потока, галогеновый
- B2 - порядковый номер выключателя
- Светильник врезной, потолочный, галогеновый
- Светильник настенный, скрытого монтажа, для световых дорожек, галогеновый
- Светильник настенный, накладной монтаж
- Лента светодиодная IP44, RGB
- Порядковый номер светильника, для группы светильников, объединенных связью, один номер для всех однотипных, если не указано другое.
- Линия связи, объединяющая светильники в группу

Согласовано	ФИО	Подпись	Дата
	Баскова С.В.	Шарапов А.В.	
Заказчик	Исполнитель		
	009-ЖК-139-000.rlp	18.05.2012	
Файл проекта	Последнее сохранение		

Должность	Фамилия И.О.	Подпись	Дата	Заказчик: Баскова С.В. Объект: г.Москва, Мичуринский пр-т, д.39, кв.189	009-ЖК-139.ЭОС-01.РП						
Руководитель	Шарапов А.В.				Стадия	Лист	Листов	Масштаб			
Инженер САПР	Лукин И.А.			Электросхемы <b>Схема включения освещения</b>				РП	2	3	1:50
Технолог ЭМ	Щербаков И.А.							Проект электроснабжения квартиры			

Экспликация

- Прихожая 1.
- С/У основной 2.
- Спальня 3.
- Рабочее место 3.1
- Кабинет 4
- Гостинная 5
- Кухня 5.1
- С/У гостевой 6
- Кладовка 7
- Коридор 8



Файл проекта	009-ЖК-139-000.rlp		Согласовано	Дата
	18.05.2012		ФИО	Подпись
Последнее сохранение			Заказчик	
			Исполнитель	

Должность	Фамилия И.О.	Подпись	Дата
Руководитель	Шарапов А.В.		
Инженер САПР	Лукин И.А.		
Технолог ЭМ	Щербаков И.А.		

Заказчик: Баскова С.В.  
 Объект: г.Москва, Мичуринский пр-т, д.39, кв.189

Строительная часть  
**План квартиры**

Проект электроснабжения квартиры

<b>009-ЖК-139.ЭОС-01.РП</b>			
Стадия	Лист	Листов	Масштаб
РП	3	3	1:50
ИП Шарапов тел. +7(916) 311-1170 e-mail: 220ok@inbox.ru			