


# Прихожая

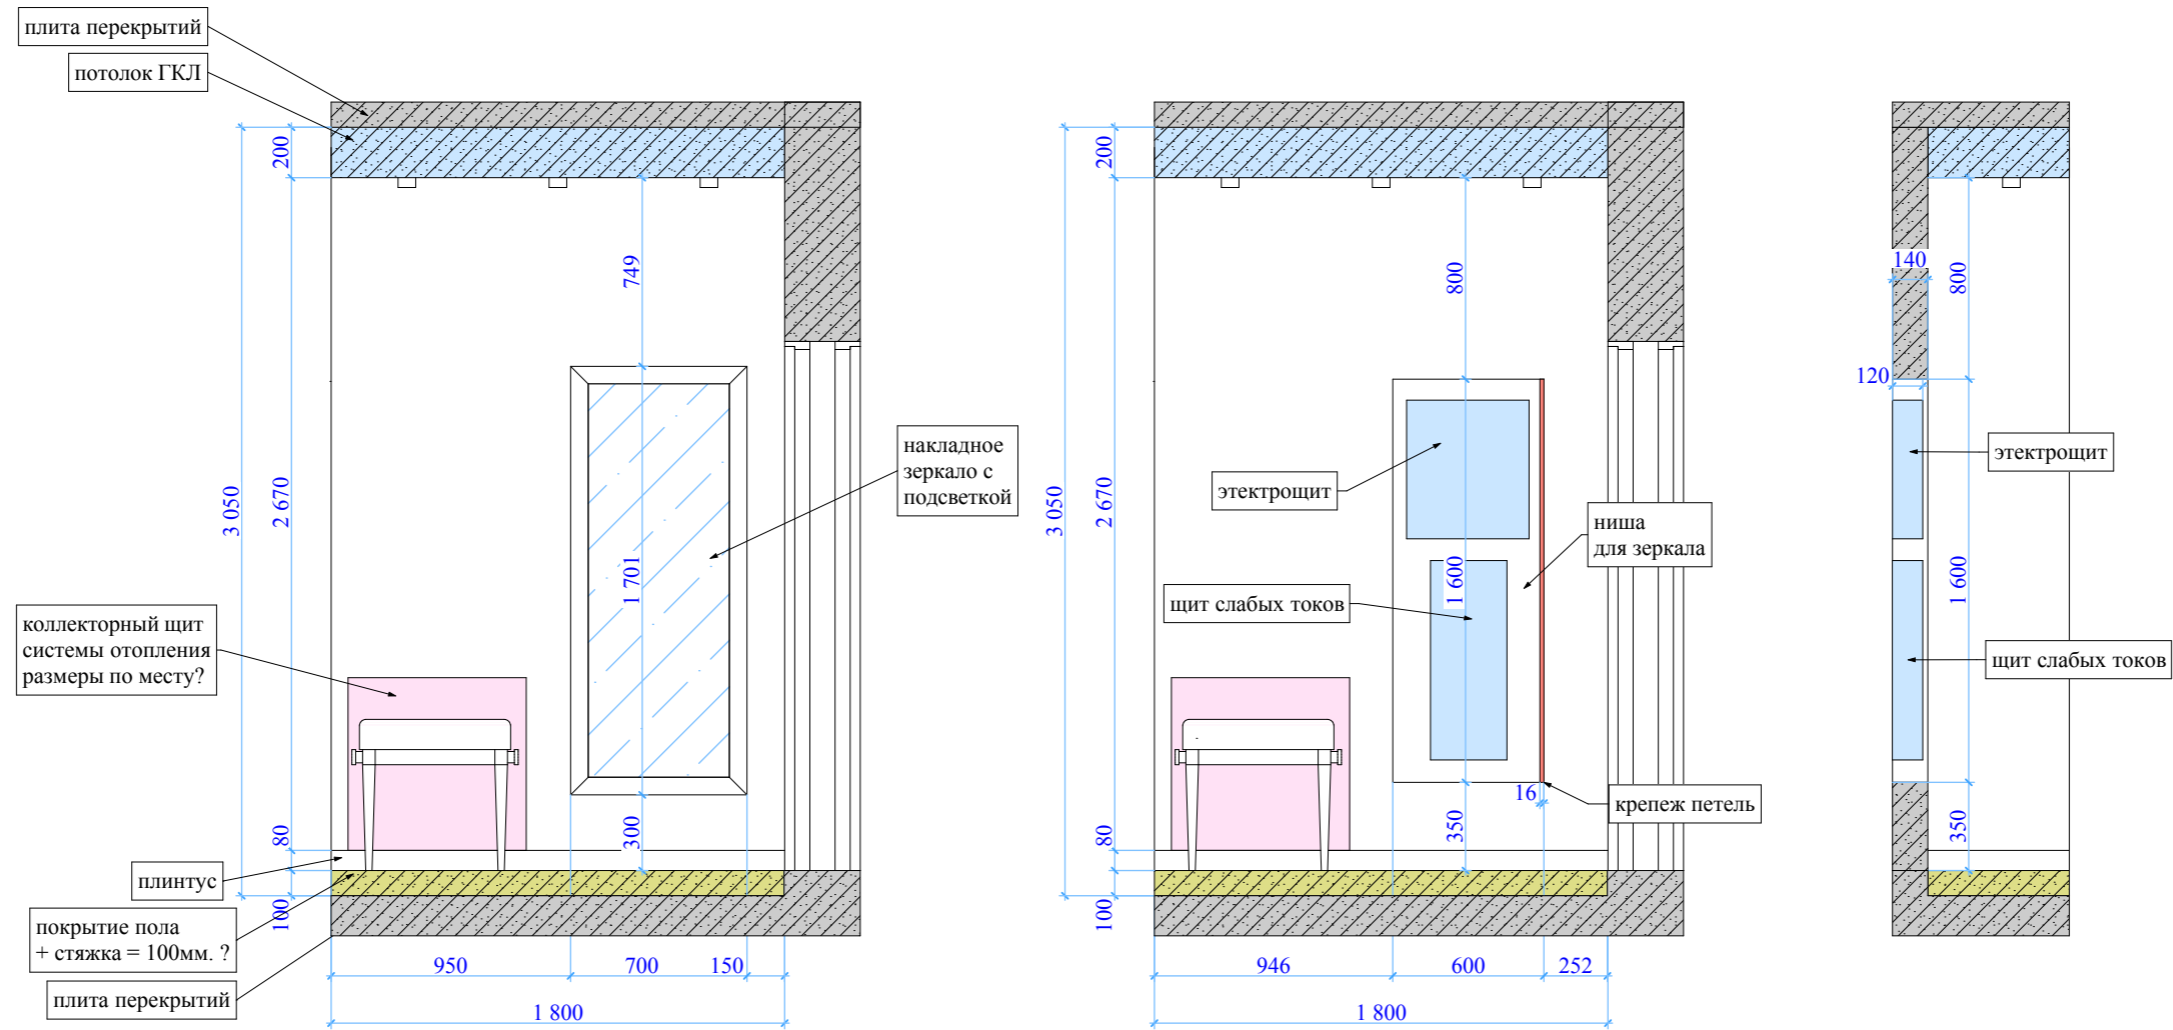

## Примечания:

- размеры и глубину ниши уточнить после согласования размеров щитов;
- в чертежах возможны изменения и дополнения.

			Рабочий проект реконструкции квартиры			M1:30
		Подпись:				
		09.01.2013				
Дизайнер	Жегалова В.		Адрес: Мичуринский проспект д.39			Стадия РП
Заказчик	Светлана.		Вид 1			Лист 3
						Листов
<b>ФАБРИКА РЕМОНТА</b>						