


Спальня

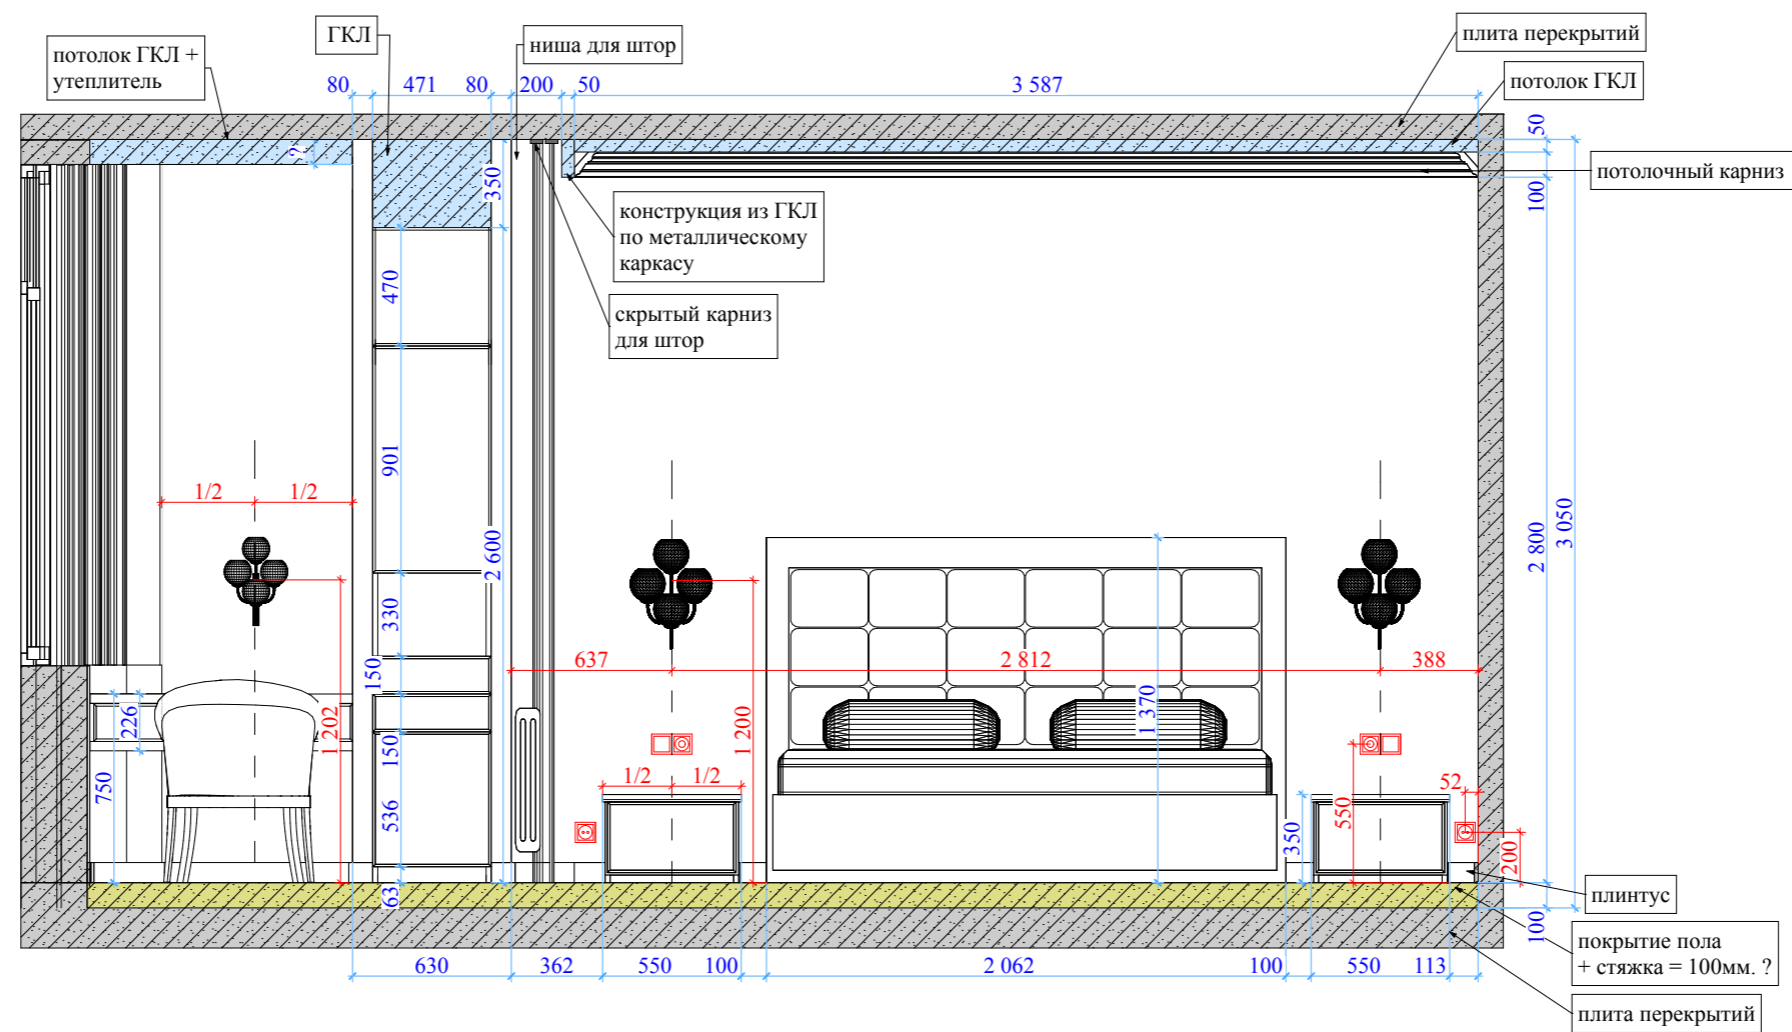

		Подпись:	Рабочий проект реконструкции квартиры			M1:30
		09.01.2013	Адрес: Мичуринский проспект д.39	Стадия	Лист	Листов
Дизайнер	Жегалова В.			РП	7	
Заказчик	Светлана.		Вид 5	ФАБРИКА РЕМОНТА		